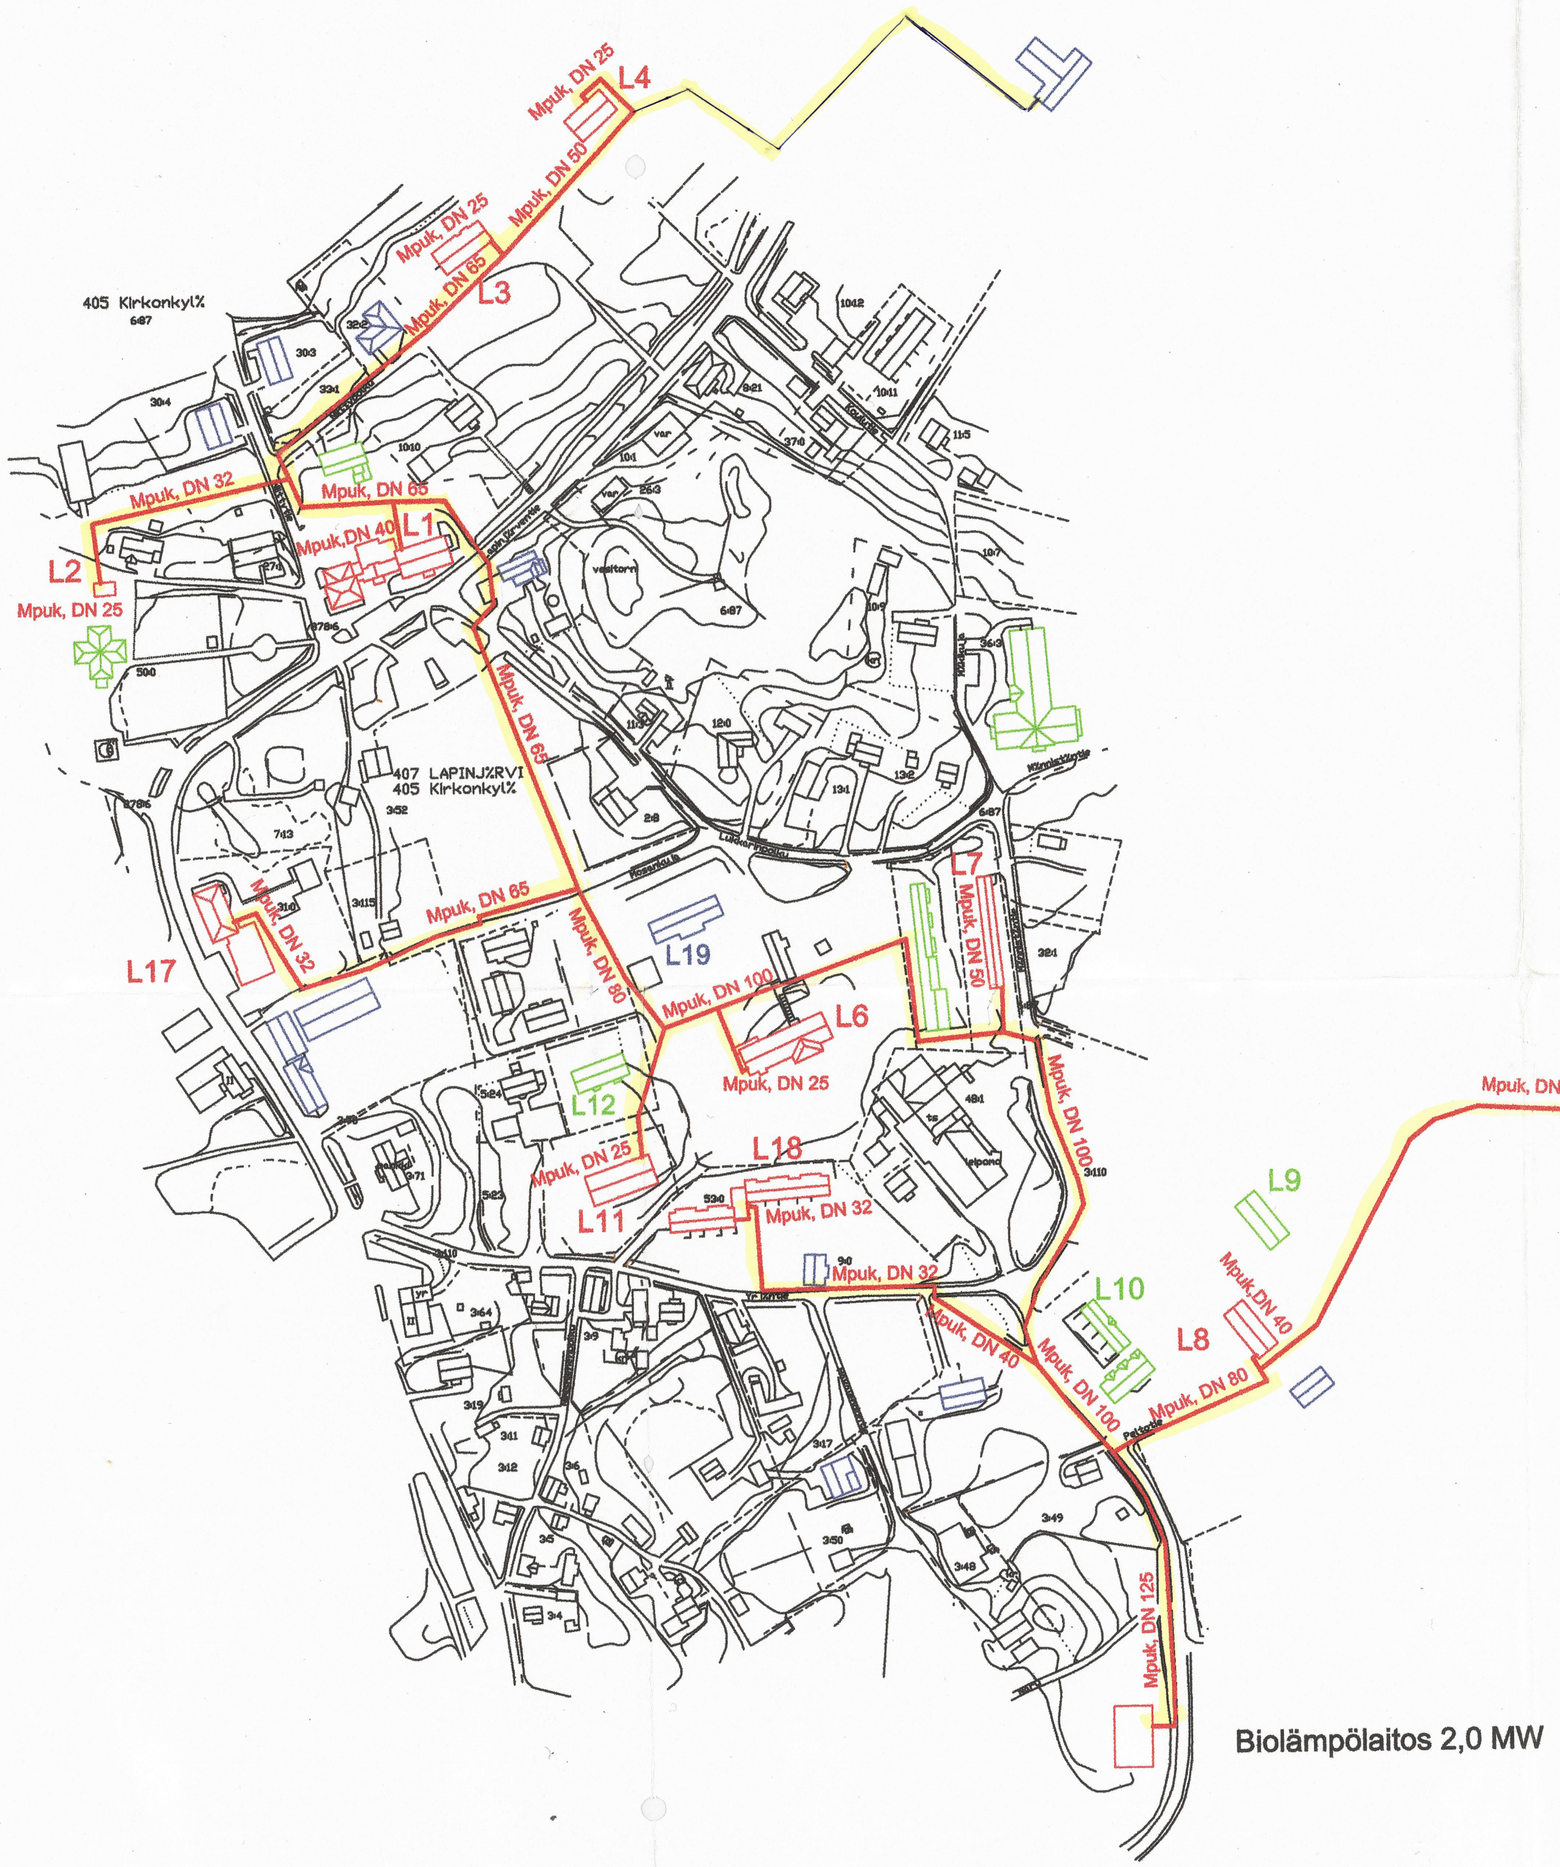

Biolämpölaitos 2,0 MW

N:O	Kiinteistö	Rak.tilavuus r-m³	Liittymis-teho, kW
L1	Kunna. .alo	4790	179
L2	Kirkot	3970	46
L3	Srk virastotalo	722	24
L4	Seurakuntakoti	2000	31
L6	Kirjasto	3280	58
L7	As Oy Mäntylän lk	8700	410
	Edellisen laajennus	950	26
L8	AS Oy Kiviaho lk	2363	90
L9	As Oy Mäntyrivi	755	29
L10	As Oy Peltotie	778	30
L11	Srk rivitalo	1060	64
L12	Paritalo	594	23
L13	As Oy Elokallio	1524	58
L14	As Oy Labyrintti	2610	130
L15	As Oy Suoniitty	1422	48
L16	As Oy Niittyrivi	1932	93
L17	Nordea	3590	113
L18	As OyYrjöntie	1525	45
L19	Päiväkoti+laajennus	1780	49
L20	Kulta-ajankoti 1	2320	70
L21	Kulta-ajankoti 2	3940	120
	Yhteensä	50605	

Perusliittyjä

Kiinteistö on pienverkossa

Kiinteistön tehon tarve huomioitu verkon mitoituksessa

L1 Liittyjäkoodi

Rakennettava johtoverkko, Mpuk DN 25-125, yhteensä 2 809 m

tilaaja: LAPINJÄRVEN KUNTA	mittakaava: 1:2000	piir. nro: 20081101	pvm.: 20.03.2009
Järvi-Suomen Energiasuunnittelu Oy Koarnapolku 6 80400 Ylämylly 040 587 1520	tekijä: Pertti Pietiläinen		
	piir. sisältö: YLEISKARTTA		