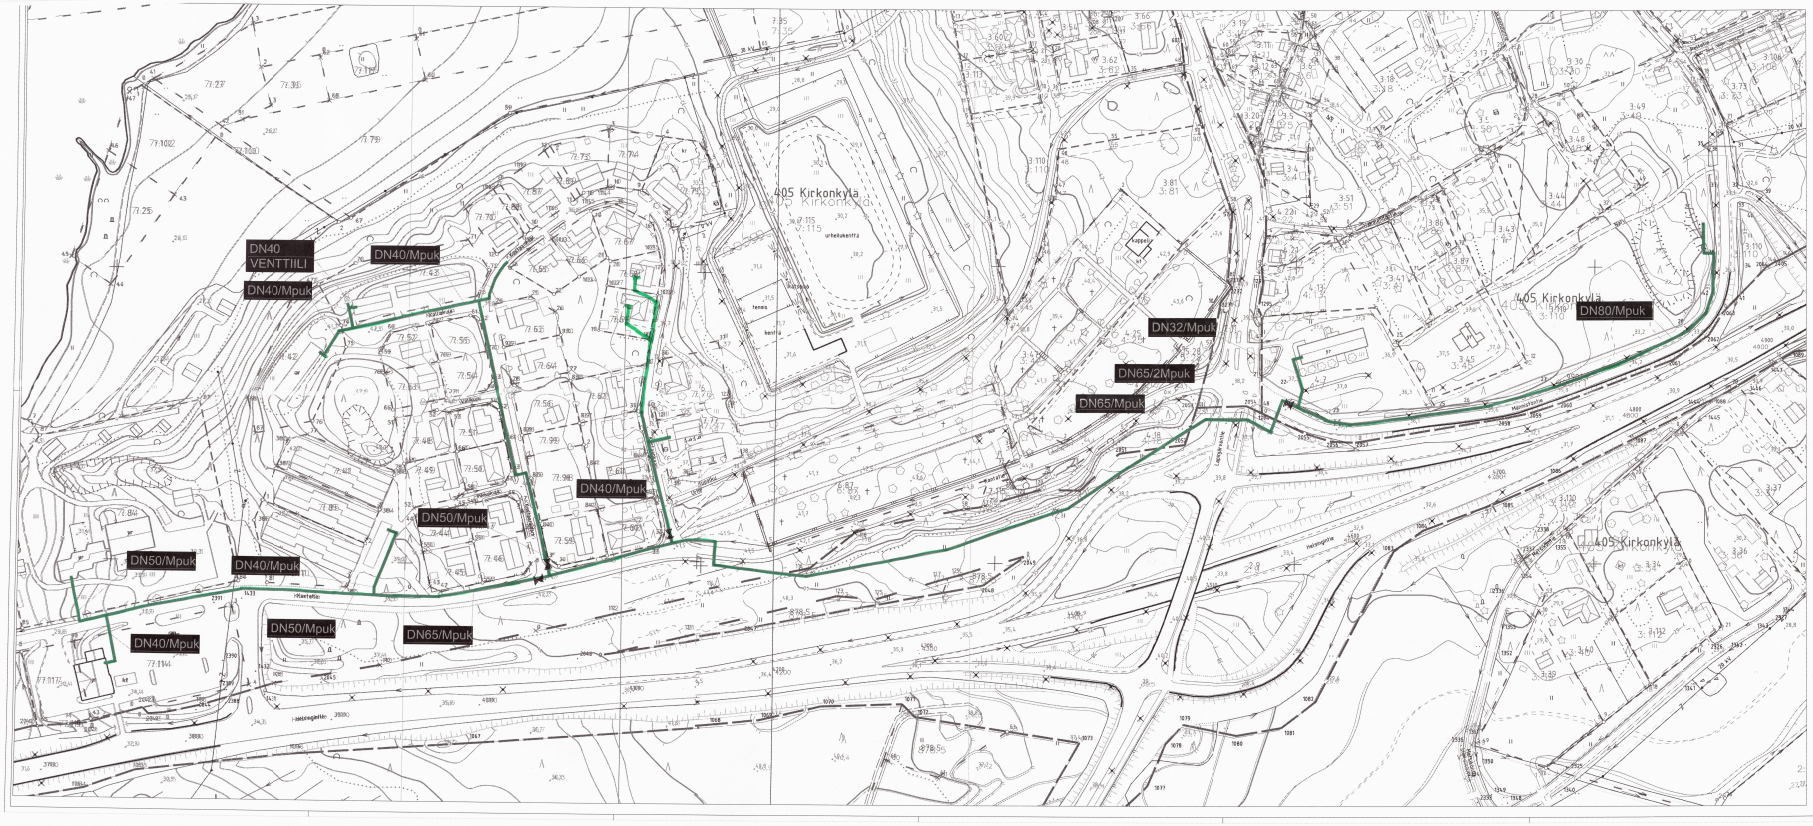

KAUKOLÄMPÖJOHDON ASENNUS Mpuk
KANAVAAN TAI TAITTO

TÄYTEMAA
HIENO HIEKKA (0/2 MURSKE)
MURSKEHIEKKA

200
100
100
200

RUOSKITTAVA KANGAS TARVITTAESSA
MURSKE KAS 0-20mm

Dn	Da (mm)
40	160
50	200
65	250
80	280
100	355
125	400
150	450
200	560

TONTINRAJA
VIEMÄRIVERKKO
PAINEVIEMÄRIVERKKO
VESIJOHTO
SADEVESIJOHTO
PUHELINKAAPELI
KAUKOLÄMPÖVERKOSTO
PUTKIKOKO
DN40/Mpuk
KAIVETTAVA KOIVU

RAKENNETTAVA LIHALA

LIITE 6.

Muutos				Laikaus Mittak	Pvm
Esim/Työ	Kork./Tila	Tmuki/Nro	Tiivistämisen merkintöjä varten		
Rakennuskohteenpiste			Piirustuksen	KAUKOLÄMPÖ	
Rakennuskohteen nimi ja osoite			Piirustuksen sisältö		Mittakaava
LAPINJÄRVI			KEITTIKARTTA		1:1000
KAUKOLÄMPÖVERKKO					
TYÖSTÄ ASIANMUK. JA HUOMAUTTAMAT OT tallaudutte ei saa ottaa yhtä ilt ei-alkaan			Suunnittelussa Työtä suo	Piir. suo	Muutos
Piirsi/Ritv	Suunn.	Hyv	KL	29126	721
			Työn Jaotelta	Kmat	